


GREENNOVATION

48h Architecture | Team DE02 | 14. - 16.10.2021
Jonas Meister und Martin Kautzsch

Die bestehenden Wasserinfrastrukturen werden im Sinne eines Paradigmenwechsels saniert, bei dem die Synergien zwischen dem Lebendigen und dem Statischen im Vordergrund stehen. Drei unterschiedliche Typologien bilden ein Netzwerk mit Angeboten für Diskussionen, vernetztes Arbeiten auf Halbinseln im Rhein sowie temporäre Erholung am Baggersee. Dabei liegt ausgehend vom Europäischen Forum am Rhein ein Fokus auf der Förderung von Innovation und Begegnung an der deutsch-französischen Grenze.


Atmosphäre temporäre Erholung am Baggersee

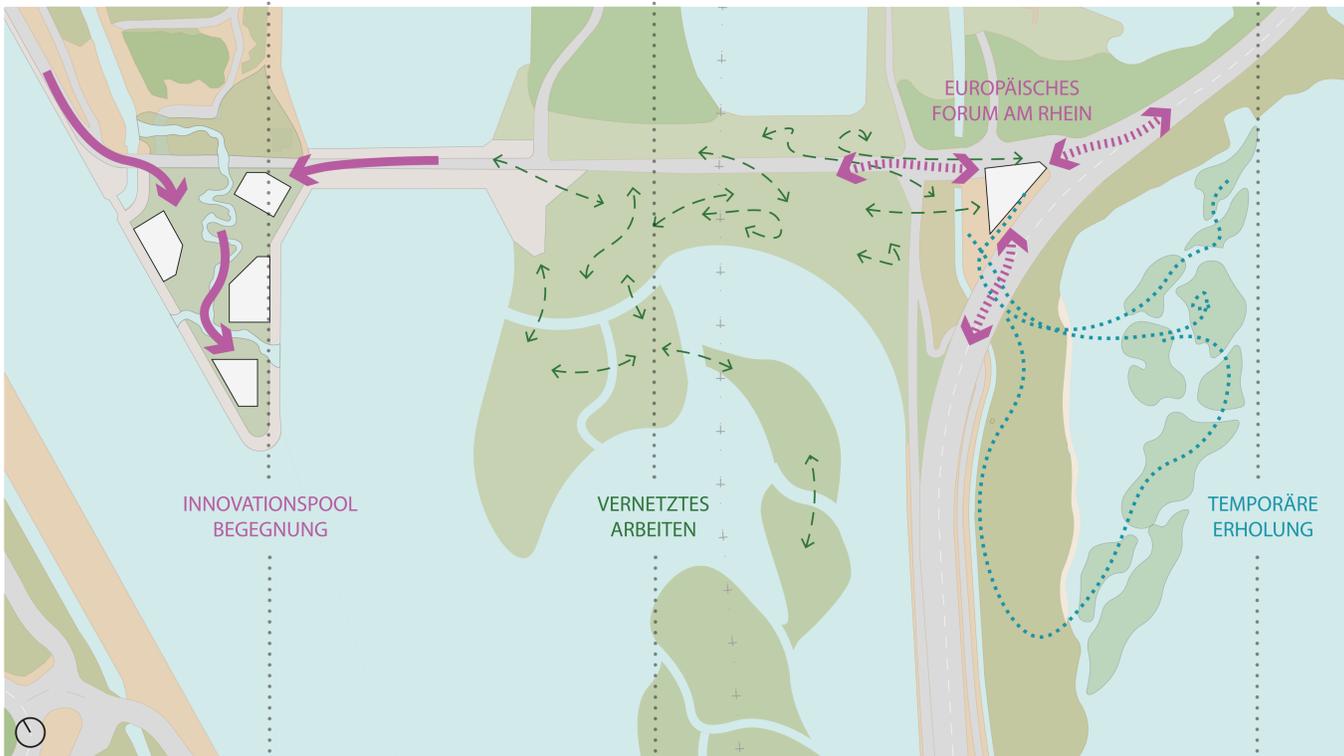

Konzept 1:1000



Detailausschnitt 1:1000

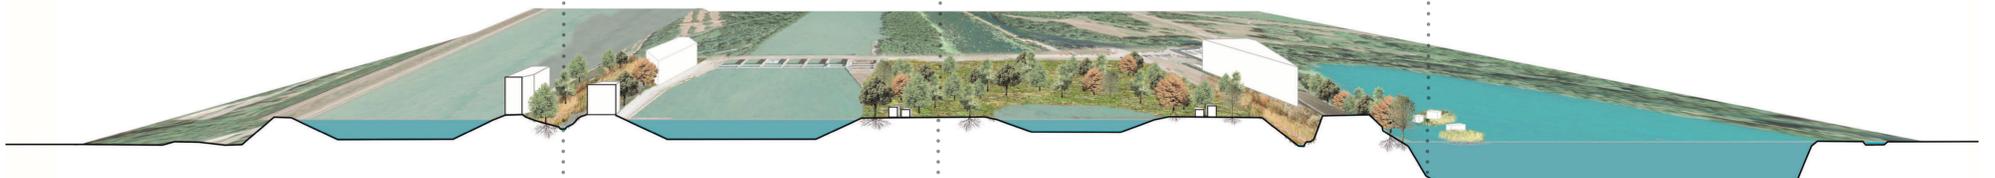

Perspektivschnitt 1:2000



Masterplan 1:2000